


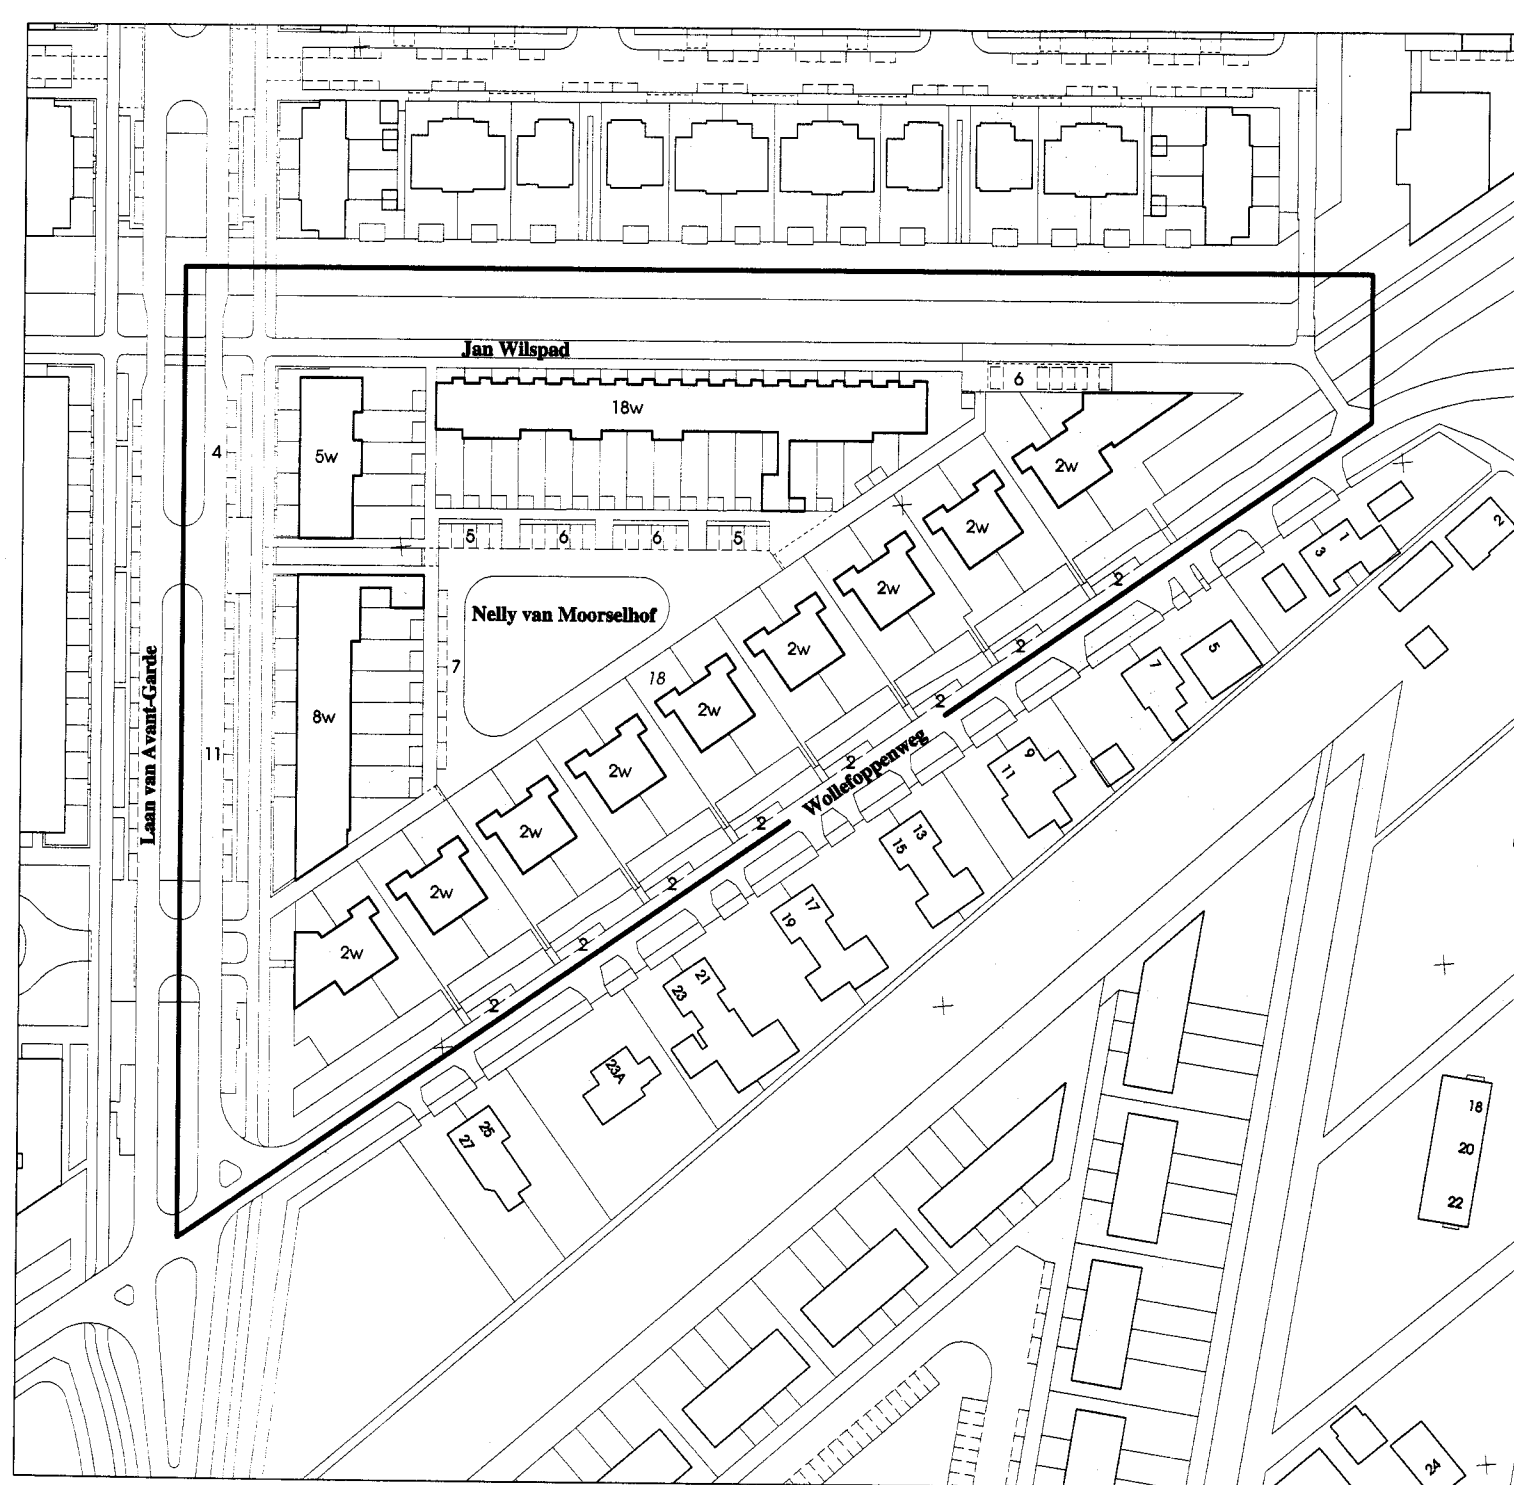

TOTAAL

AANTAL WONINGEN (DUUR)	=	31	] 49
AANTAL WONINGEN (MID DUUR)	=	18	
PARKEERNORM (1:1,5)	=	47	] 71
PARKEERNORM (1:1,3)	=	24	
AANWEZIG	=	84	
WAARVAN OP EIGEN TERREIN	=	18	
OVERSCHOT	=	13	

PARKEERBALANS DEELGEBIED 3.2 / 1e FASE - VLEKA N E S S E L A N D E

0 10 20 30m

A.v.V. 25-08-2003



dS+V / divisie Stedelijke Vernieuwing / stadsdeel Oost