

Aan: Bewoners Brandingdijk 76 t/m 124 even zijde, Marius Richtersstraat 1 t/m 8,
Herman Bielingplein 1 t/m 4 en 38 t/m 41
Van: Projectorganisatie Nesselande, Willy Roozenbeek
Datum: 10 oktober 2007
Betreft: Verplaatsen vuilcontainers Brandingdijk t.h.v. nummer 96 en 116
Kenmerk: 132

Geachte mevrouw, mijnheer,

Met deze brief willen wij u informeren over de tijdelijke locatie van de vuilcontainers.

Op de Brandingdijk tegenover de huisnummers 96 en 116 stonden twee ondergrondse vuilcontainers. Deze containers kunnen vanwege de werkzaamheden niet op de Brandingdijk blijven staan.

In overleg met de ROTEB is besloten om daarvoor in de plaats bovengrondse containers te plaatsen op een tijdelijke locatie. De vuilcontainers komen vanaf deze week te staan op de tijdelijke opstelplaats aan het Herman Bielingplein. De containers zullen regelmatig geleegd worden, afhankelijk van het aangeboden huisvuil. U kunt het Herman Bielingplein bereiken via de fietsdoorsteek tussen de woningen aan de Brandingdijk huisnummer 106/108. Op de achterkant van deze brief staat de locatie op tekening aangegeven.


De twee definitieve ondergrondse containers zullen naar verwachting voor de kerstperiode op de Brandingdijk worden geplaatst. De tijdelijke locatie wordt dan weer opgeheven.

Informatie

Voor vragen met betrekking tot de werkzaamheden, kunt u contact opnemen met ondergetekende via telefoonnummer (010) 489 58 06.

Met vriendelijke groet,

Willy Roozenbeek
Communicatiemedewerker Nesselande

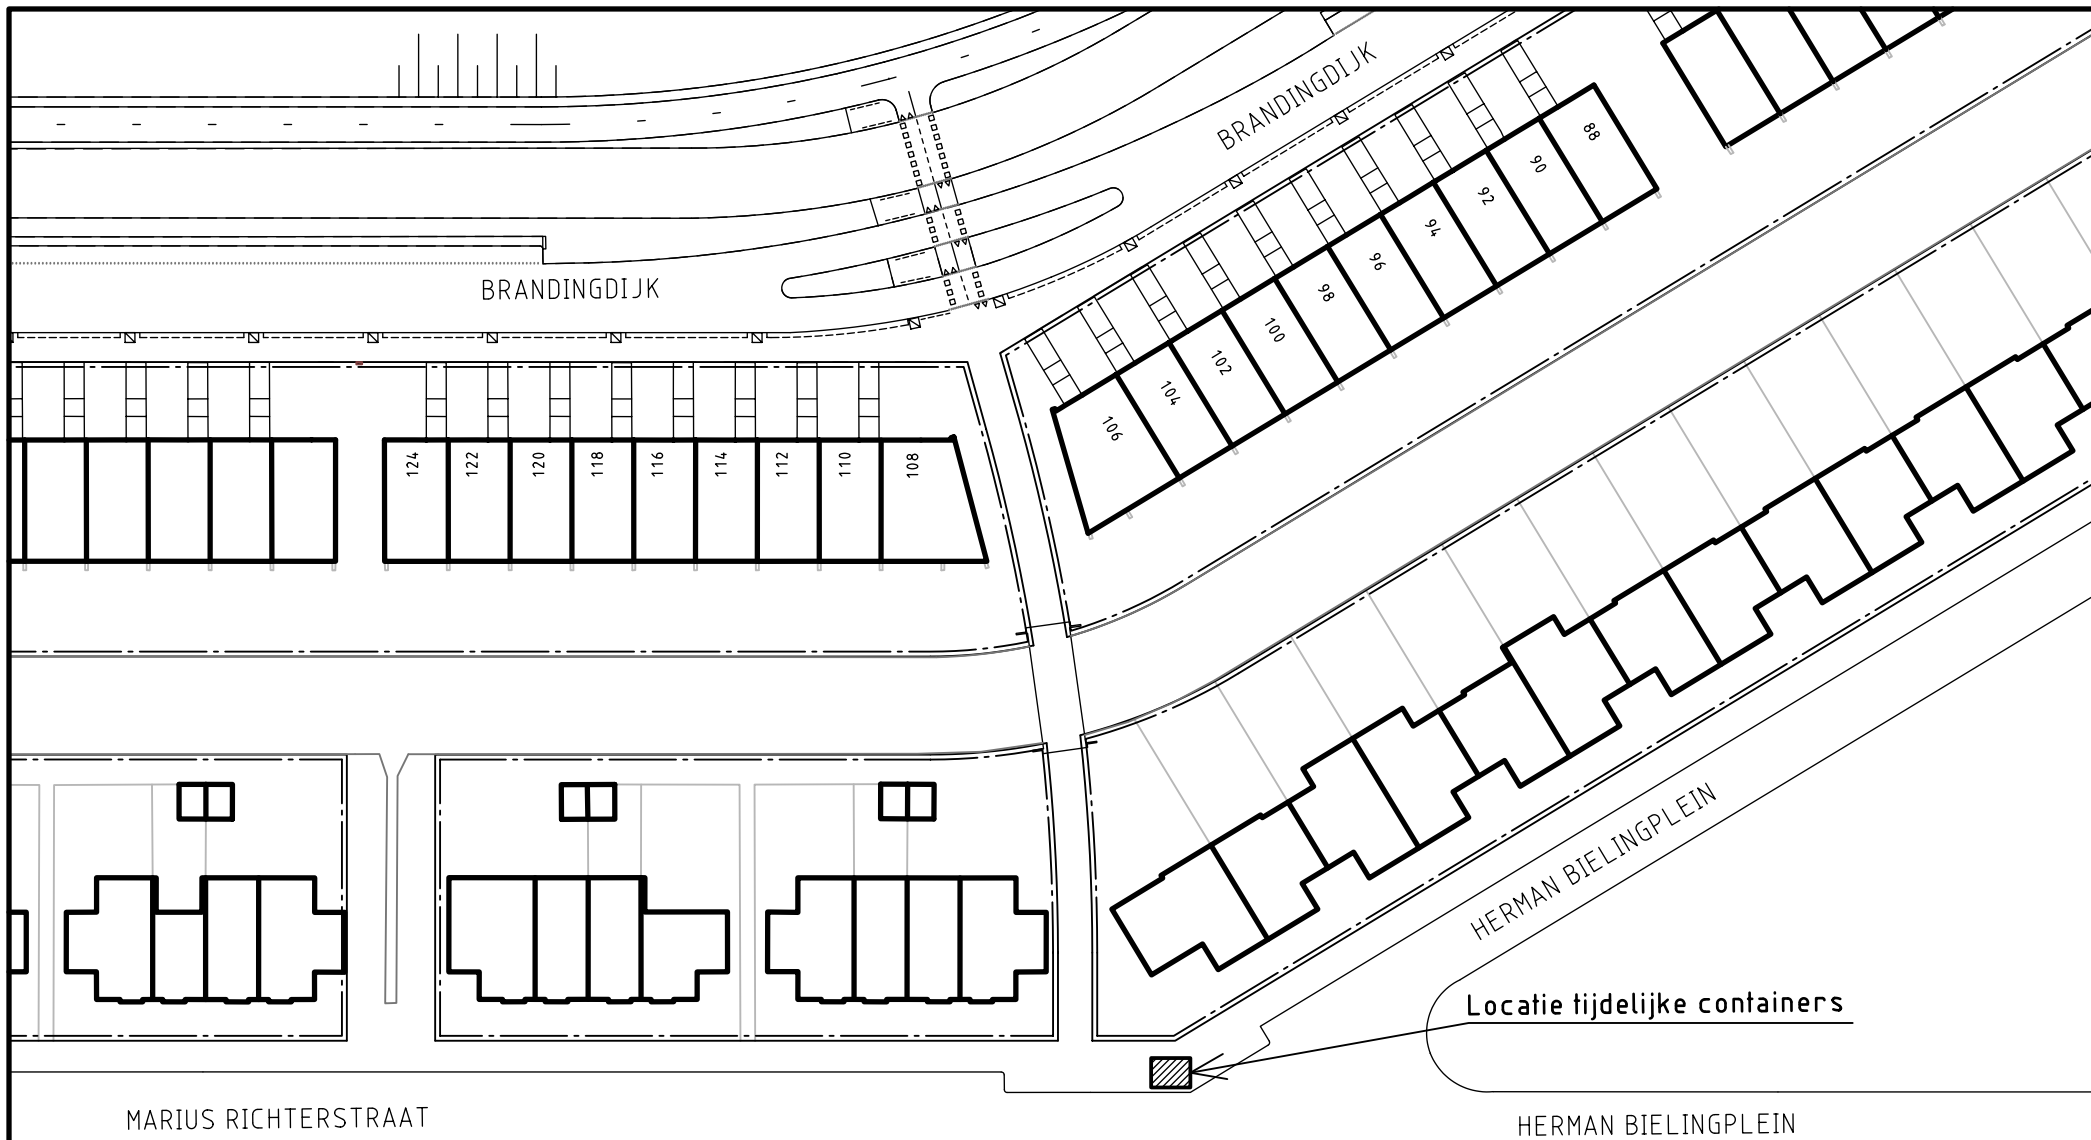

Gemeentewerken

Gemeente Rotterdam

Ingenieursbureau

Galvanistraat 15
Postbus 6633
3002 AP Rotterdam
Telefoon 010 4896654
Telefax 010 4897931

NESSELANDE

Reconstructie Brandingdijk

Locatie tijdelijke afvalcontainers

schaal: n.v.t.
datum: 10-10-2007
getekend: S. Zaadhof